



EDIFICIO NUÑEZ DE BALBOA 12

TIPOLOGÍA 1 - HALL-SALÓN INDEPENDIENTE

TIPO 3D **VIVIENDA B**
PLANTA ÁTICO

Hall-Salón-Comedor	29.90m ²
Cocina	10.05m ²
Pasillo	5.95m ²
Dormitorio 1	18.25m ²
Dormitorio 2	11.10m ²
Dormitorio 3	11.10m ²
Baño 1	4.80m ²
Baño 2	3.55m ²
SUP. ÚTIL	94.70m²

SUP. CONSTRUIDA	127,81m²
SUP. TERRAZAS	35,30m²

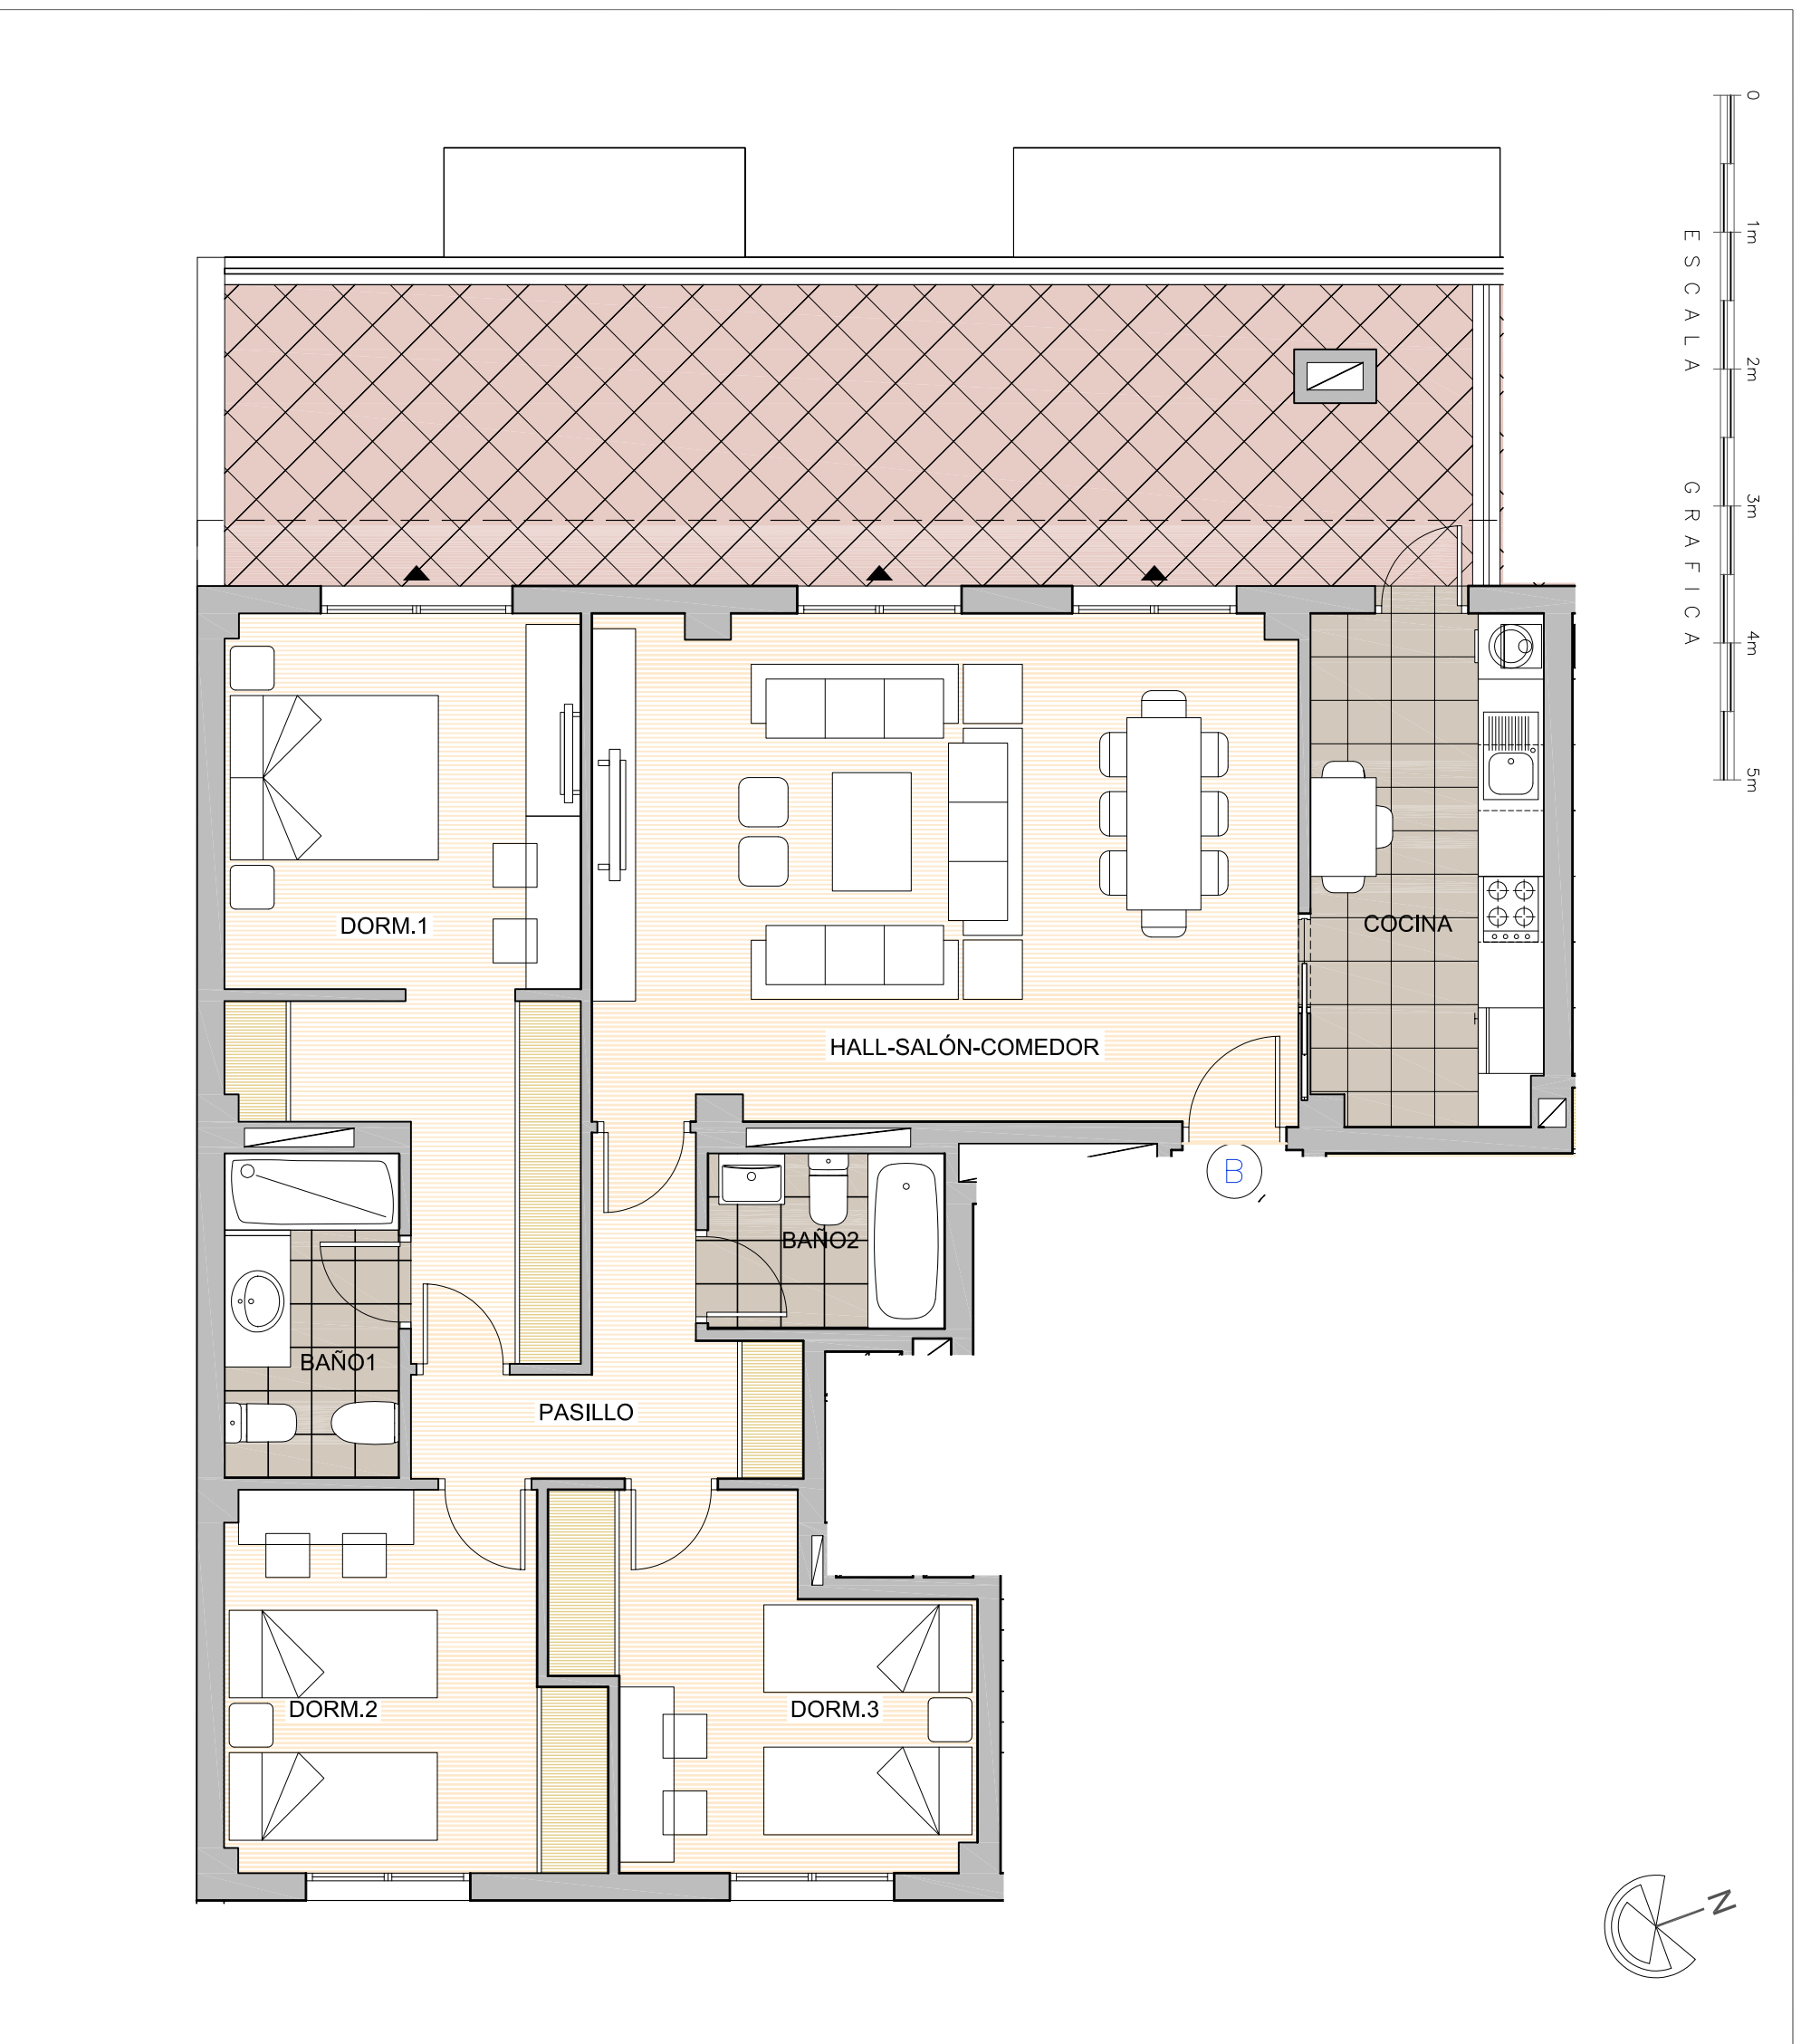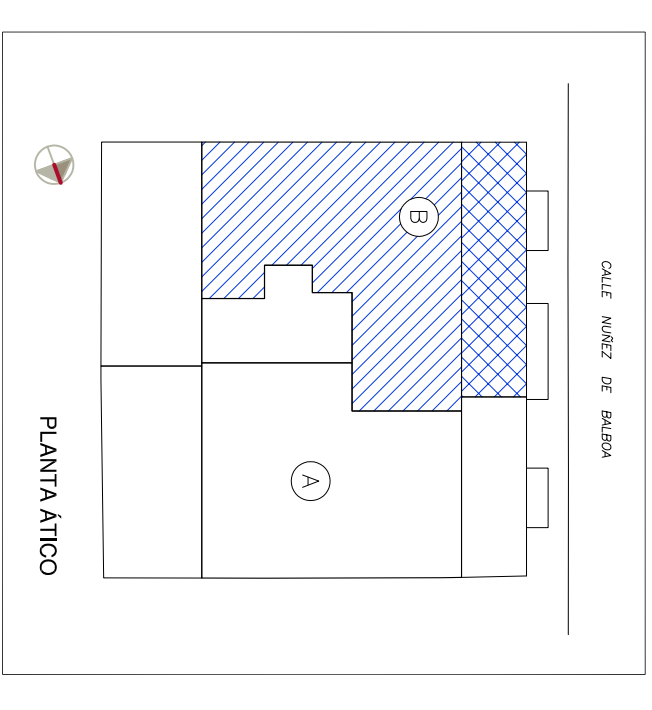

El presente documento es de carácter informativo y podrá experimentar variaciones por exigencias técnicas del proyecto. Las superficies expresadas son aproximadas, pudiendo experimentar modificaciones por razones de índole técnico en el desarrollo de ejecución de la obra. Todo el mobiliario incluido en el de la cocina es decorativo.

CONJUNTO RESIDENCIAL DE 13 VIVIENDAS Y GARAJE - CALLE NUÑEZ DE BALBOA, Nº12 - GETAFE