
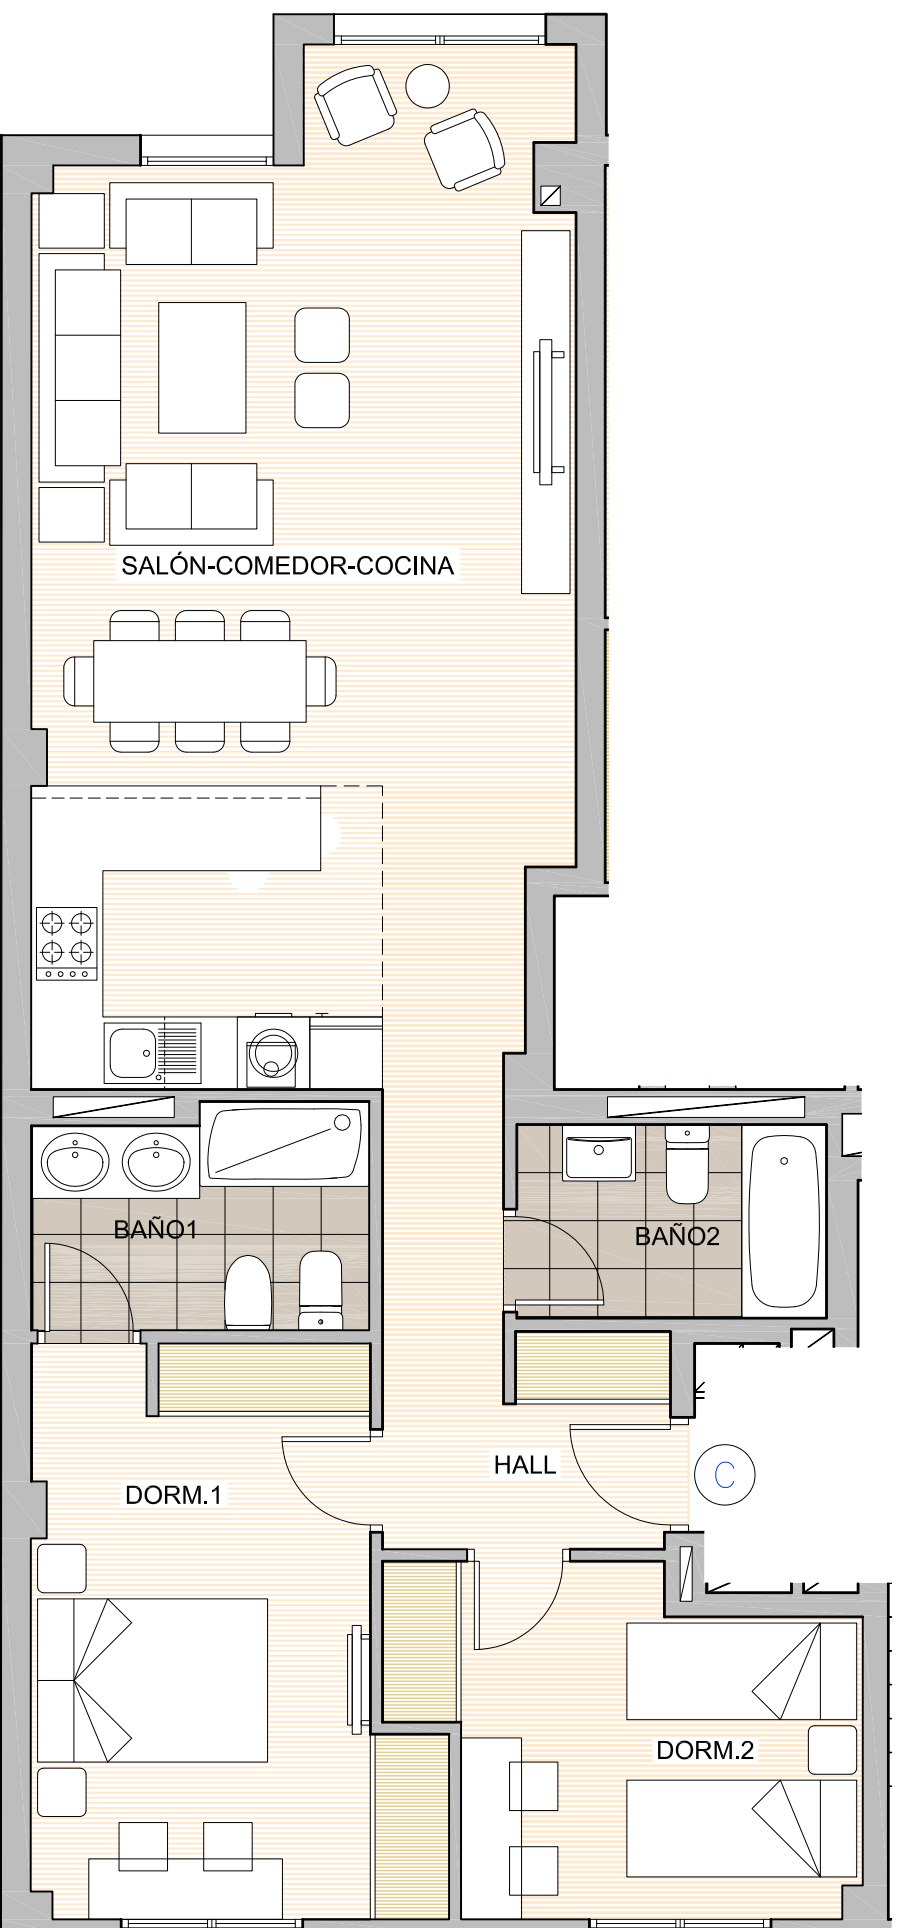


EDIFICIO NUÑEZ DE BALBOA 12

TIPOLOGÍA 3 - OPEN SPACES

TIPO 2D


VIVIENDA C
PLANTA TERCERA

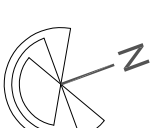

Hall	6.45m ²
Salón-Comedor-Cocina	35.60m ²
Dormitorio 1	14.25m ²
Dormitorio 2	10.00m ²
Baño 1	5.05m ²
Baño 2	4.15m ²

SUP. ÚTIL 75,50m²

SUP. CONSTRUIDA 101,90m²

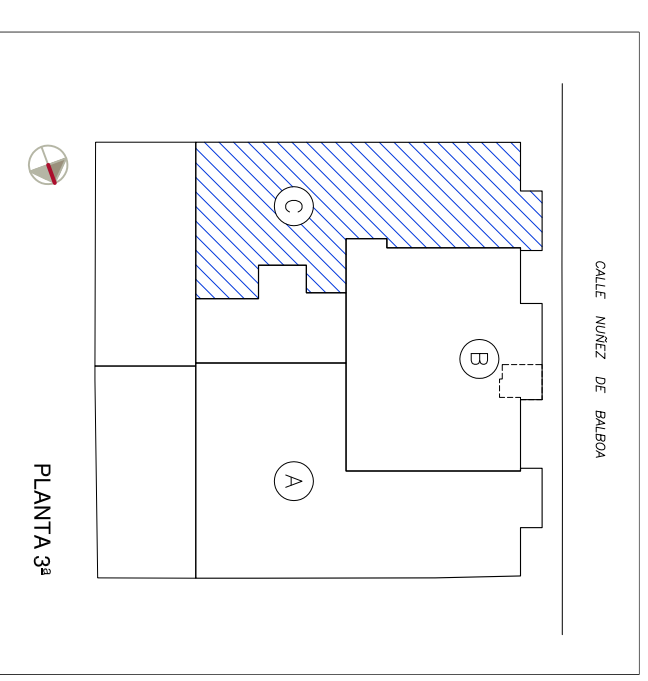

El presente documento es de carácter informativo y podrá experimentar variaciones por exigencias técnicas del proyecto. Las superficies expresadas son aproximadas, pudiendo experimentar modificaciones por razones de índole técnico en el desarrollo de ejecución de la obra. Todo el mobiliario incluido en el de la cocina es decorativo.

CONJUNTO RESIDENCIAL DE 13 VIVIENDAS Y GARAJE - CALLE NUÑEZ DE BALBOA, Nº12 - GETAFE