



EDIFICIO NUÑEZ DE BALBOA 12

TIPOLOGÍA 3 - OPEN SPACE

VIVIENDA C

TIPO 2D

PLANTA SEGUNDA

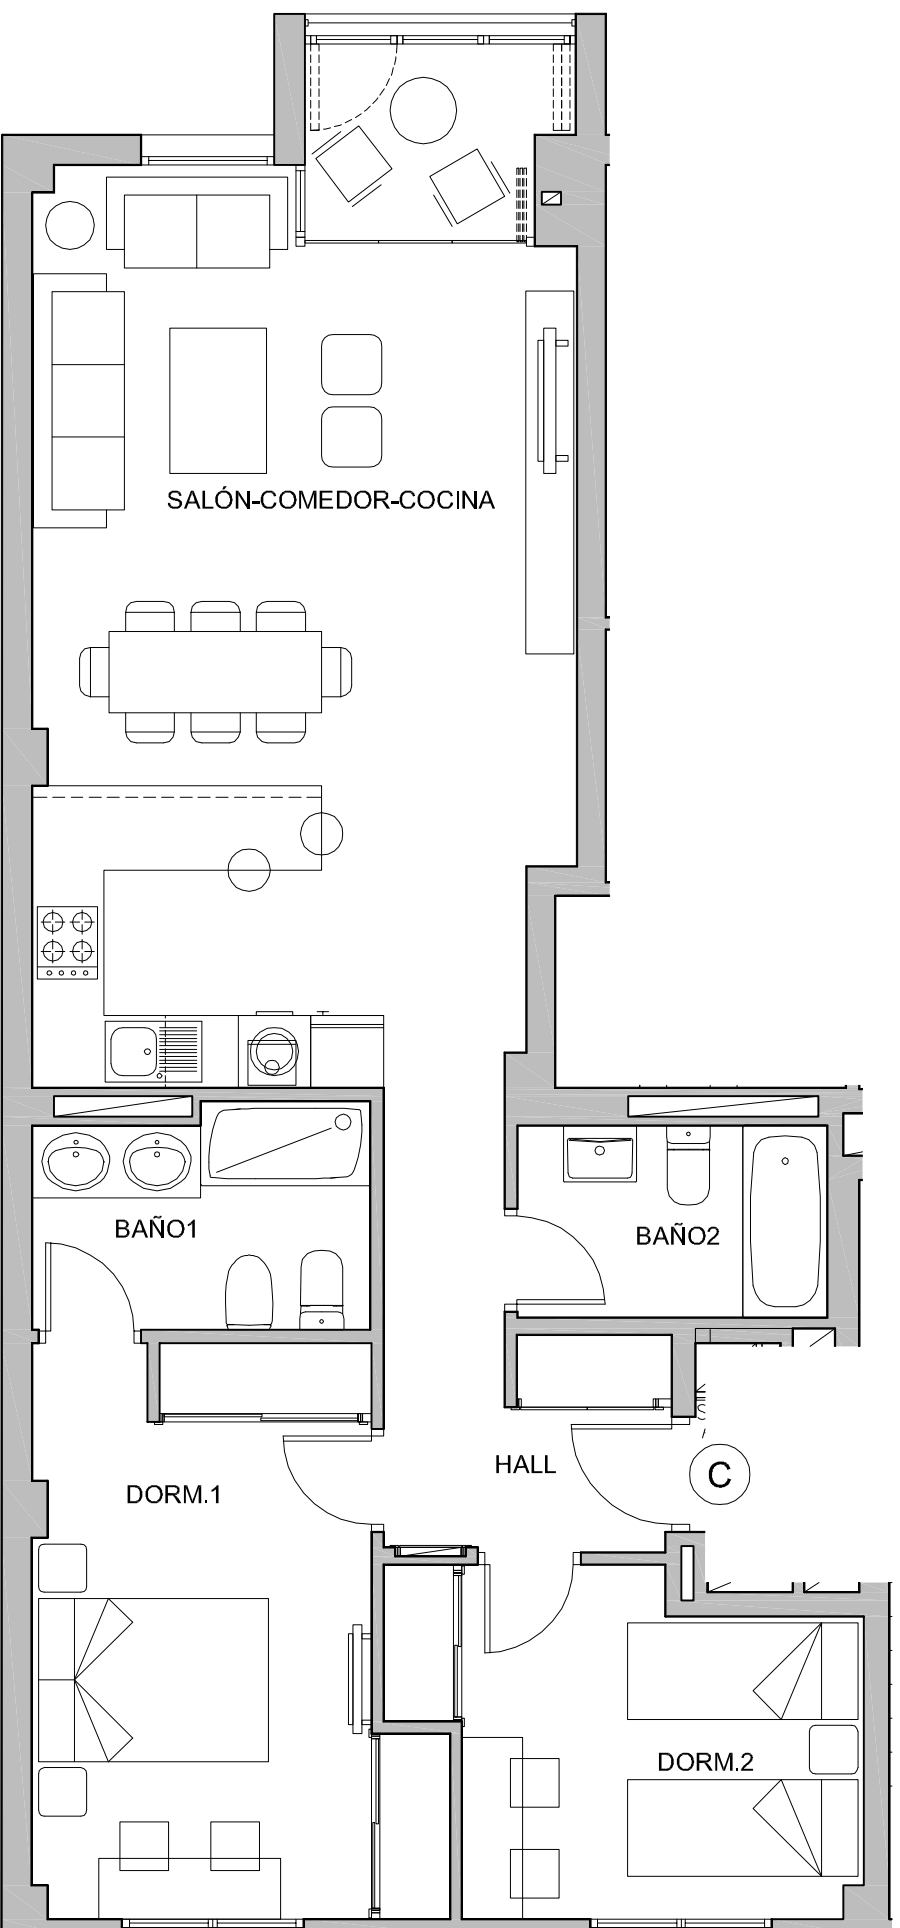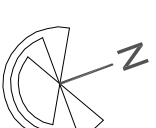

Hall	6.45m ²
Salón-Comedor-Cocina (*)	35.60m ²
Dormitorio 1	14.25m ²
Dormitorio 2	10.00m ²
Baño 1	5.05m ²
Baño 2	4.15m ²


SUP. ÚTIL

75,50m²

(*) Includido espacio Mirador-Terraza

SUP. CONSTRUIDA

101,90m²

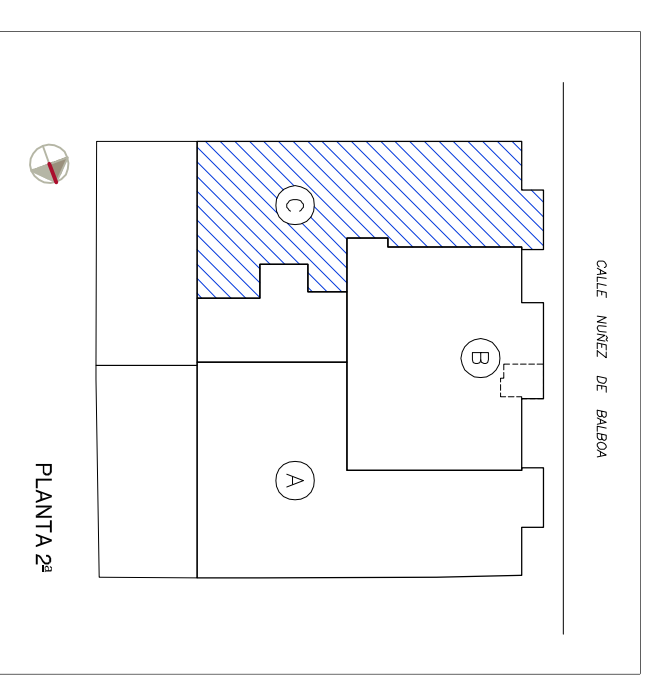

El presente documento es de carácter informativo y podrá experimentar variaciones por exigencias técnicas del proyecto. Las superficies expresadas son aproximadas, pudiendo experimentar modificaciones por razones de índole técnico en el desarrollo de ejecución de la obra. Todo el mobiliario incluido en el de la cocina es decorativo.

CONJUNTO RESIDENCIAL DE 13 VIVIENDAS Y GARAJE - CALLE NUÑEZ DE BALBOA, Nº12 - GETAFE